
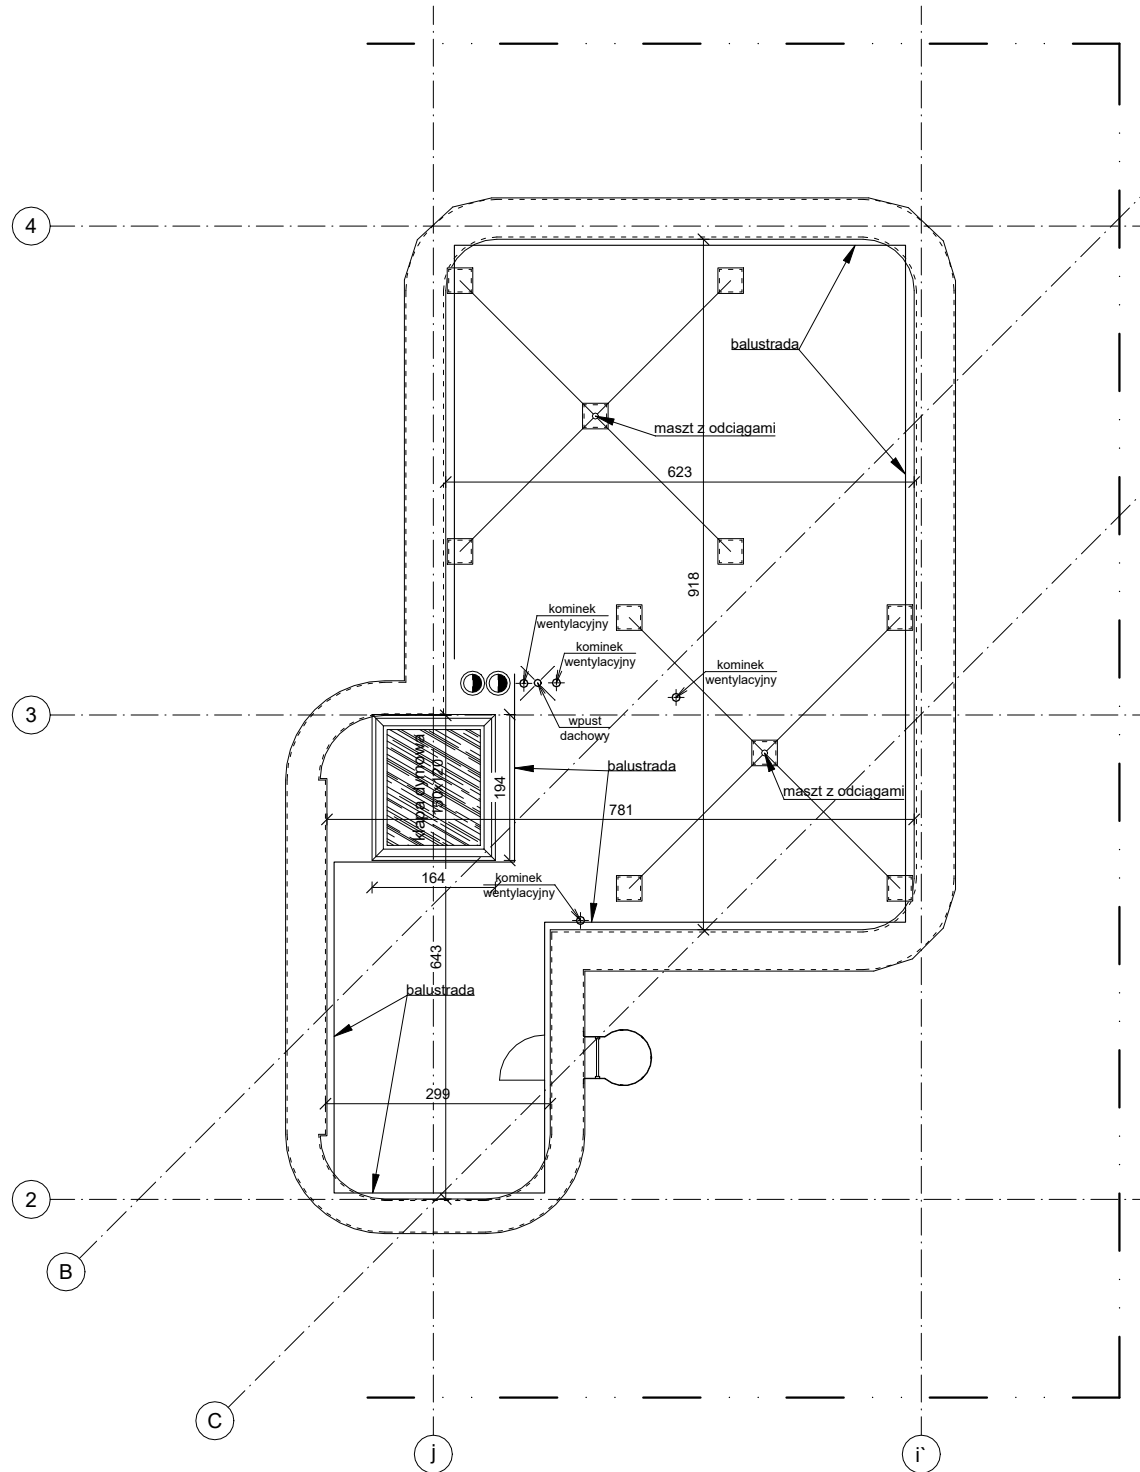


RZUT DACHU WIEŻY

SKALA 1:100

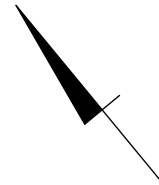

LEGENDA:

-  Miska ustępowa
-  Umywalka
-  Pisuar
-  Zlewozmywak
-  Brodzik
-  Kocioł grzewczy olejowy
-  Komin systemowy - spalinowy
-  Drabina elewacyjna
-  Kominiek z wentylatorem
- $h_{\text{podciagu}}=350$ Wysokość do dolnej krawędzi podciagu
- $H=300$ Wysokość do sufitu
- ± 0.00 Rzędna wysokościowa
-  Wejście do budynku

UWAGA

Obliczenia powierzchni wykonano zgodnie z Normą PN-70/B-02365.
Wymiary pomieszczeń podano bez powiększania rzeczywistych odległości o grubość wyprawy.

Wymiary okien podano w świetle ościeży.
Wymiary drzwi podano w świetle ościeżnic.

Przyłącza pionów wentylacyjnych, spalinowych oraz dymowych na poszczególnych kondygnacjach oznaczono w oparciu o pomiar odległości kratki od wykończonych ścian wydzielających dane pomieszczenie.

logo ARCHIPLAN.jpg

archicadia logo AC.jpg

ARCHIPLAN Katarzyna Paździerska
tel.: 607 654 716
biuro@archiplan-architekci.com
www.archiplan-architekci.com

ArchiCadia Piotr Swoboda
tel.: 726 293 109
biuro@archicadia.pl
www.archicadia.pl

AKTUALIZACJA INWENTARYZACJI ARCHITEKTONICZNEJ
BUDYNKU TERMINAŁA PORTU LOTNICZEGO BYDGOSZCZ S.A.

Obiekt:	Port Lotniczy Bydgoszcz S.A. 86-005 Białe Błota, ul. I. Paderewskiego 1		
Zawartość arkusza:	RZUT DACHU WIEŻY		
Zamawiający:	Port Lotniczy Bydgoszcz S.A. 86-005 Białe Błota, ul. I. Paderewskiego 1		
Opracowanie:	mgr inż. arch. Urszula Jahn nr upr. 53/01/Op inż. arch. Katarzyna Paździerska inż. arch. Piotr Swoboda	Nr arkusza: 7	Skala: 1:100
Branża:	ARCHITEKTURA	Stadium:	INWENTARYZACJA
		Data:	06.2019