
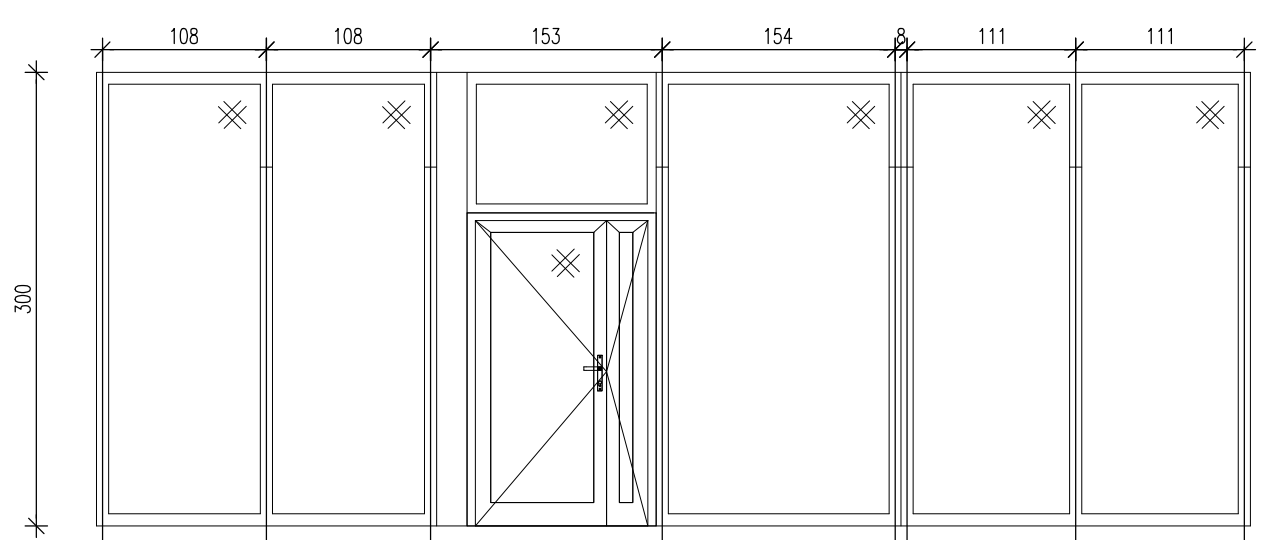
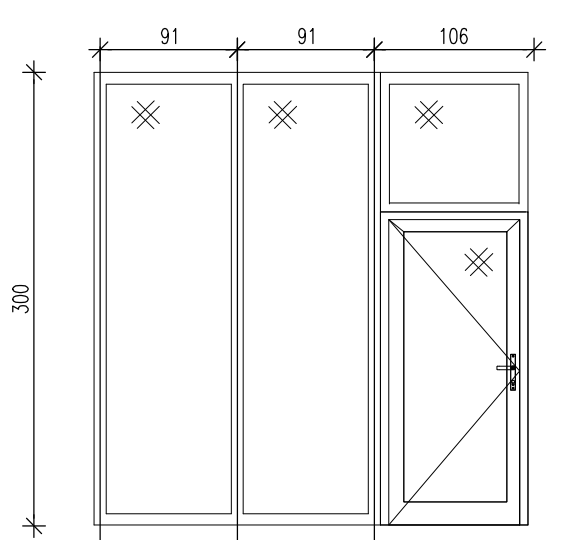
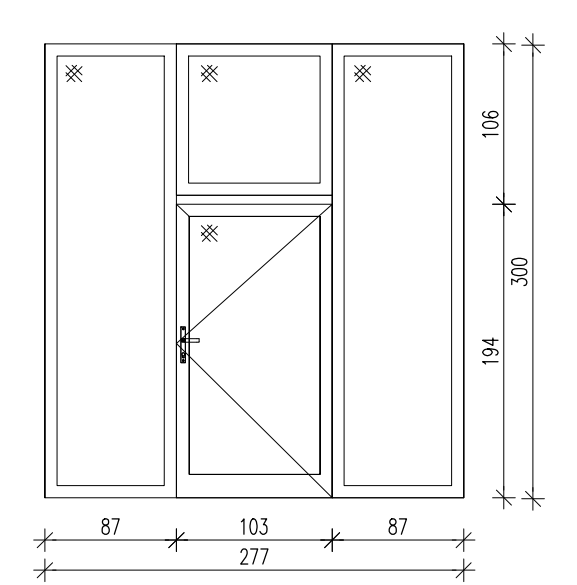


RODZAJ WYROBU	stolarka aluminiowa			
OZNACZENIE	1/02	POM. 1/11	POM. 1/04	POM. 1/12
SCHEMAT 1:50				
UWAGI	<ul style="list-style-type: none"> - witryny aluminiowe - szyby hartowane, bez wymagań termicznych - witryny EI30 - stolarka w kolorze RAL7016, - drzwi wyposażone w samozamykacz - powyżej stolarki - zabudowa GK do wysokości stropu - drzwi z kontrolą dostępu 	<ul style="list-style-type: none"> - witryny aluminiowe - szyby hartowane, bez wymagań termicznych - szyby oklejone folią lustrzaną - witryny EI30 - stolarka w kolorze RAL7016, - powyżej stolarki - siatka stalowa w standardzie stosowanym na obiekcie - drzwi wyposażone w zamek patentowy 	<ul style="list-style-type: none"> - witryny aluminiowe - szyby hartowane, bez wymagań termicznych - witryny EI30 - stolarka w kolorze RAL7016, - powyżej stolarki - zabudowa GK do wysokości stropu - drzwi wyposażone w zamek patentowy 	<ul style="list-style-type: none"> - witryny aluminiowe - szyby hartowane, bez wymagań termicznych - stolarka w kolorze RAL7016, - powyżej stolarki - siatka stalowa w standardzie stosowanym na obiekcie - drzwi wyposażone w zamek patentowy

UWAGA: WYMIARY OTWORÓW SPRAWDZIĆ NA BUDOWIE, I UZGODNIĆ Z PRODUCENTEM STOLARKI I ZAMAWIAJĄCYM.

BIURO PROJEKTOWE
ARCO Rafał Kozłowski
 ul. A.G.Siedleckiego 8/16
 85-868 Bydgoszcz
 tel. 692 48 75 73
 www.aro.az.pl
 biuro@arco.az.pl

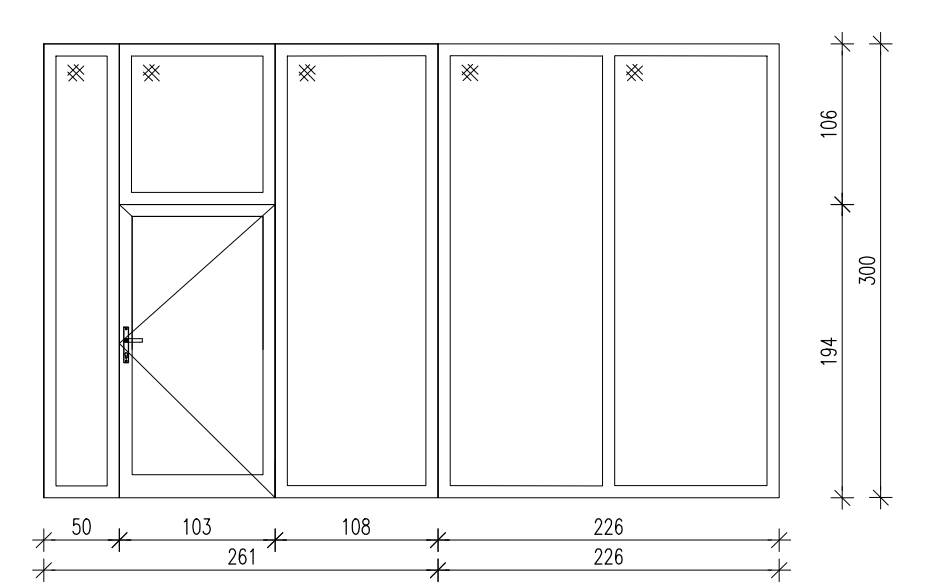

INWESTOR
PORT LOTNICZY BYDGOSZCZ S.A.
 UL. PADEREWSKIEGO 1,
 86-005 BIAŁE BŁOTA
 Bydgoszcz Airport

NAZWA I ADRES INWESTYCJI
PRZEBUDOWA PORTU LOTNICZEGO ETAP IIIA
 Międzynarodowy Port Lotniczy Bydgoszcz
 JEDNOSTKA EWIDENCYJNA: 040301_2 (Białe Błota),
 OBRĘB: 0001, DZ. NR 678/9

PROJEKTOWAŁ:
 mgr inż. arch. Alicja Kamieniarz
 Nr upr. RGPI-V-7342-27/97

OPRACOWAŁ:
 inż. arch. Rafał Kozłowski
 mgr inż. arch. Natalia Warmbier

SPRAWDZIŁ:
 Nr upr.

TEMAT RYSUNKU: STOLARKA ALUMINIOWA
 SKALA: 1:50

BRANŻA: architektura
 ETAP: PK
 NR RYSUNKU: A-XX
 DATA: 02-2019