



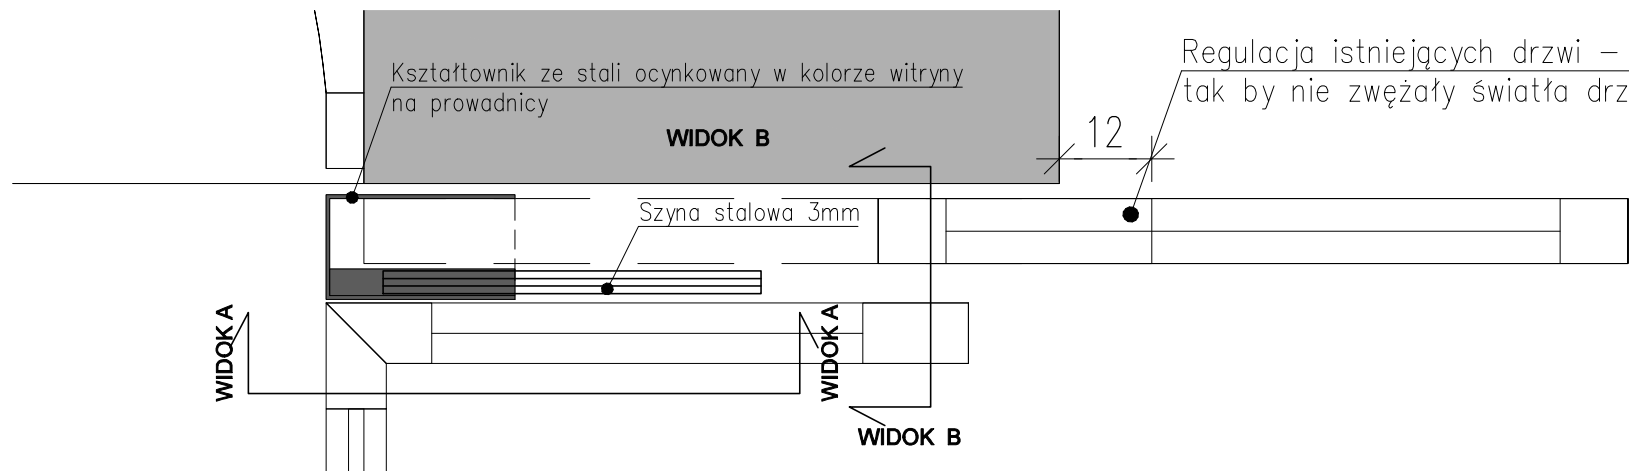

RZUT Z GÓRY, SKALA 1:10

UWAGA:
1. Należy wyregulować tak istniejące drzwi, by nie zwały światła drzwi sąsiednich.
2. Obudowę należy wykonać jako demontowalną, by umożliwić serwis drzwi przesuwnych.

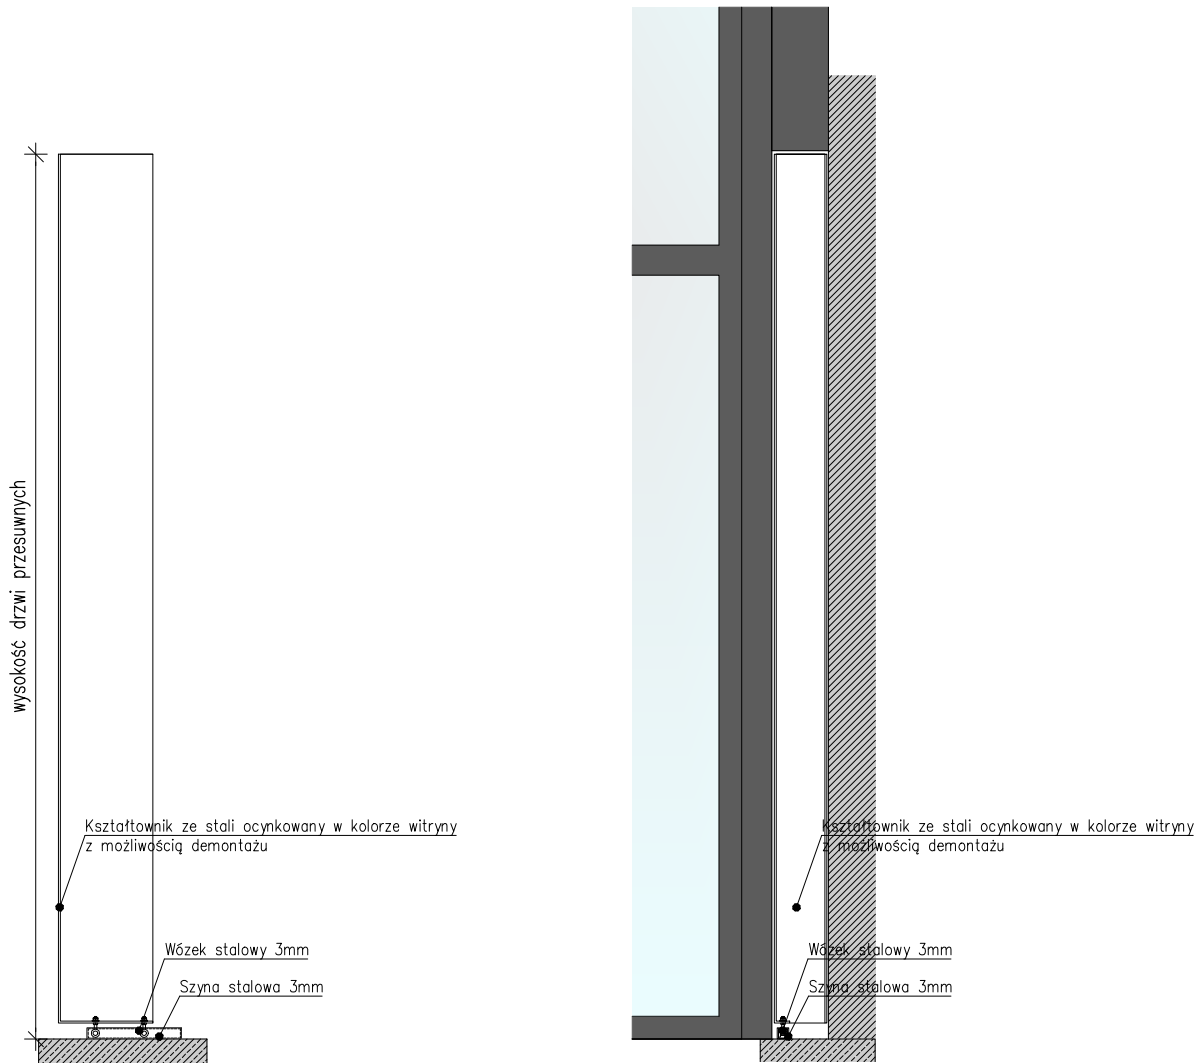

WIDOK A, SKALA 1:20

WIDOK B, SKALA 1:20

BIURO PROJEKTOWE			
ARCO Rafał Kozłowski			
ul. Lamparcia 15			
86-065 Łochowo			
tel. 692 487 573			
www.arco.az.pl			
biuro@arco.az.pl			
INWESTOR			
PORT LOTNICZY BYDGOSZCZ S.A.			
UL. PADEREWSKIEGO 1,			
86-005 BIAŁE BŁOTA			
Bydgoszcz Airport			
NAZWA I ADRES INWESTYCJI			
PRZEBUDOWA PORTU LOTNICZEGO ETAP IV			
Międzynarodowy Port Lotniczy Bydgoszcz			
JEDNOSTKA EWIDENCYJNA: 040301_2 (Białe Błota),			
OBREB: 0001, DZ. NR 878/9			
PROJEKTOWAŁ:			
mgr inż. arch. Rafał Kozłowski			
Nr upr. 3/KPOKK/2021			
OPRACOWAŁ:			
mgr inż. arch. Rafał Kozłowski			
mgr inż. arch. Natalia Warmbier			
SPRAWDZIŁ:			
mgr inż. arch. Natalia Warmbier			
Nr upr. 5/KPOKK/2021			
TEMAT RYSUNKU			SKALA
OBUDOWA DRZWI PRZESUWNYCH			1:20
BRANŻA	ETAP	NR RYSUNKU	DATA
architektura	PK	A-06	04-2024