


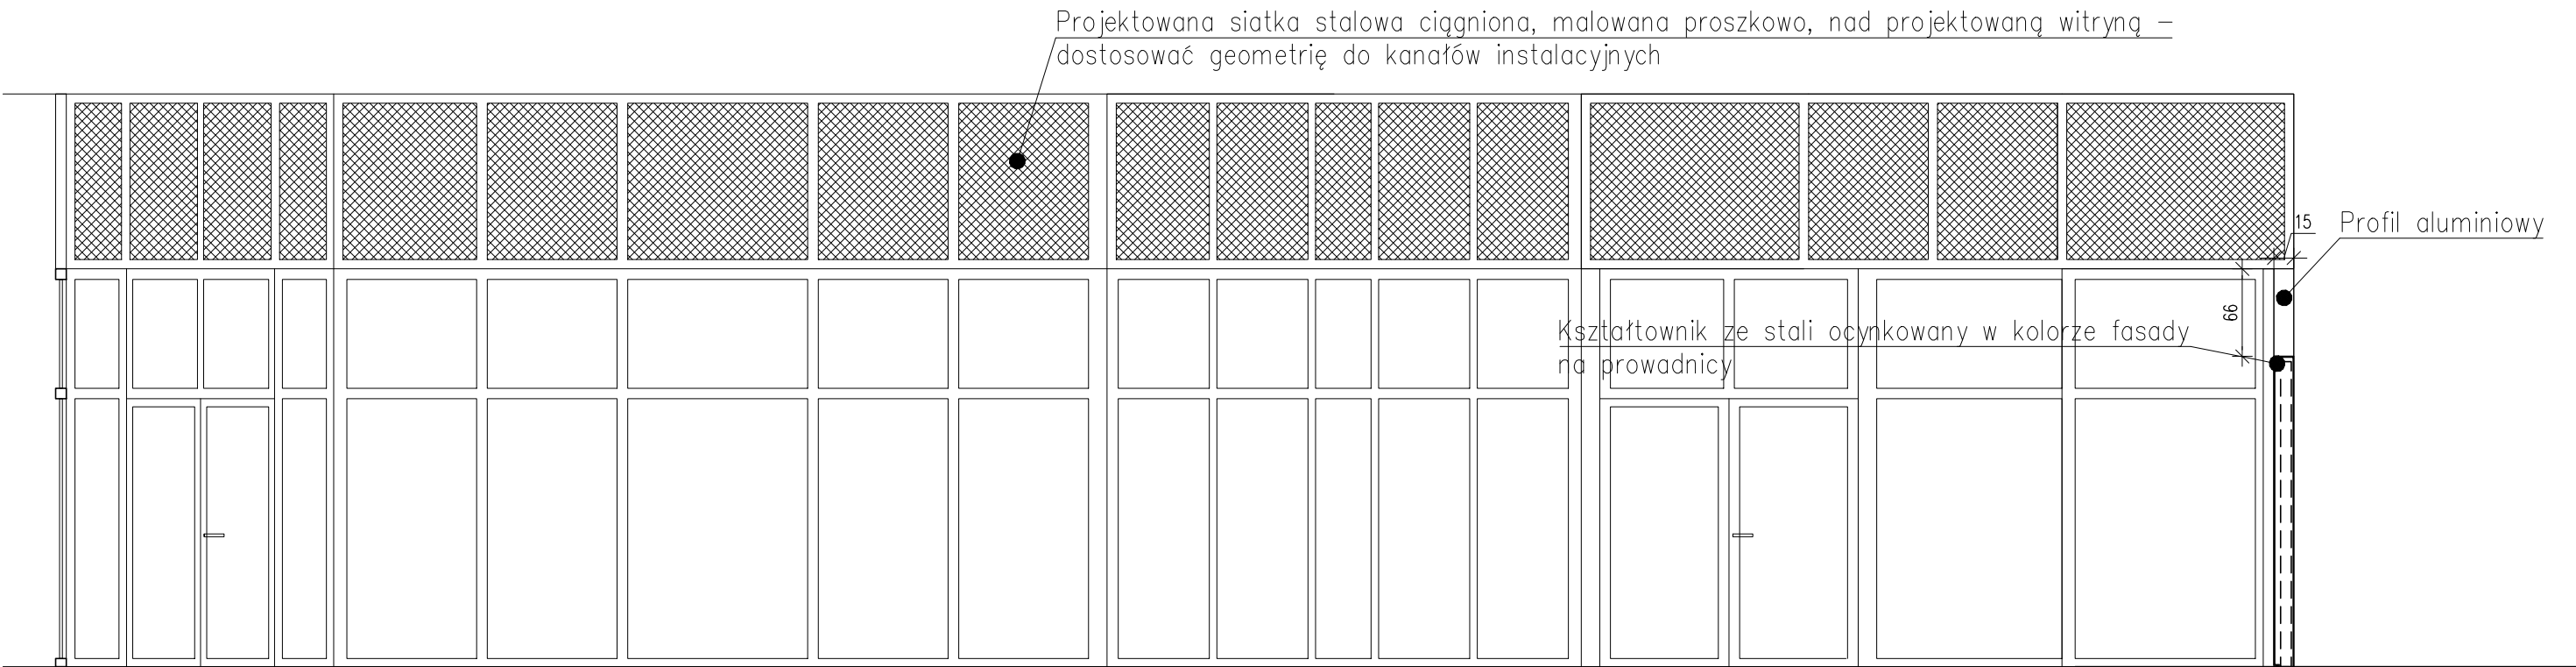

WIDOK A-A, SKALA 1:50

BIURO PROJEKTOWE			
ARCO Rafał Kozłowski ul. Lamparcia 15 86-065 Łochowo tel. 692 487 573 www.arco.az.pl biuro@arco.az.pl			
INWESTOR			
PORT LOTNICZY BYDGOSZCZ S.A. UL. PADEREWSKIEGO 1, 86-005 BIAŁE BŁOTA  Bydgoszcz Airport			
NAZWA I ADRES INWESTYCJI			
PRZEBUDOWA PORTU LOTNICZEGO ETAP IV Międzynarodowy Port Lotniczy Bydgoszcz JEDNOSTKA EWIDENCYJNA: 040301_2 (Białe Błota), OBREB: 0001, DZ. NR 878/9			
PROJEKTOWAŁ:			
mgr inż. arch. Rafał Kozłowski Nr upr.3/KPOKK/2021			
OPRACOWAŁ:			
mgr inż. arch. Rafał Kozłowski			
mgr inż. arch. Natalia Warmbier			
SPRAWDZIŁ:			
mgr inż. arch. Natalia Warmbier Nr upr.5/KPOKK/2021			
TEMAT RYSUNKU			SKALA
WIDOK WITRYNY			1:50
BRANŻA	ETAP	NR RYSUNKU	DATA
architektura	PK	A-03	04-2024