


STAN PROJEKTOWANY

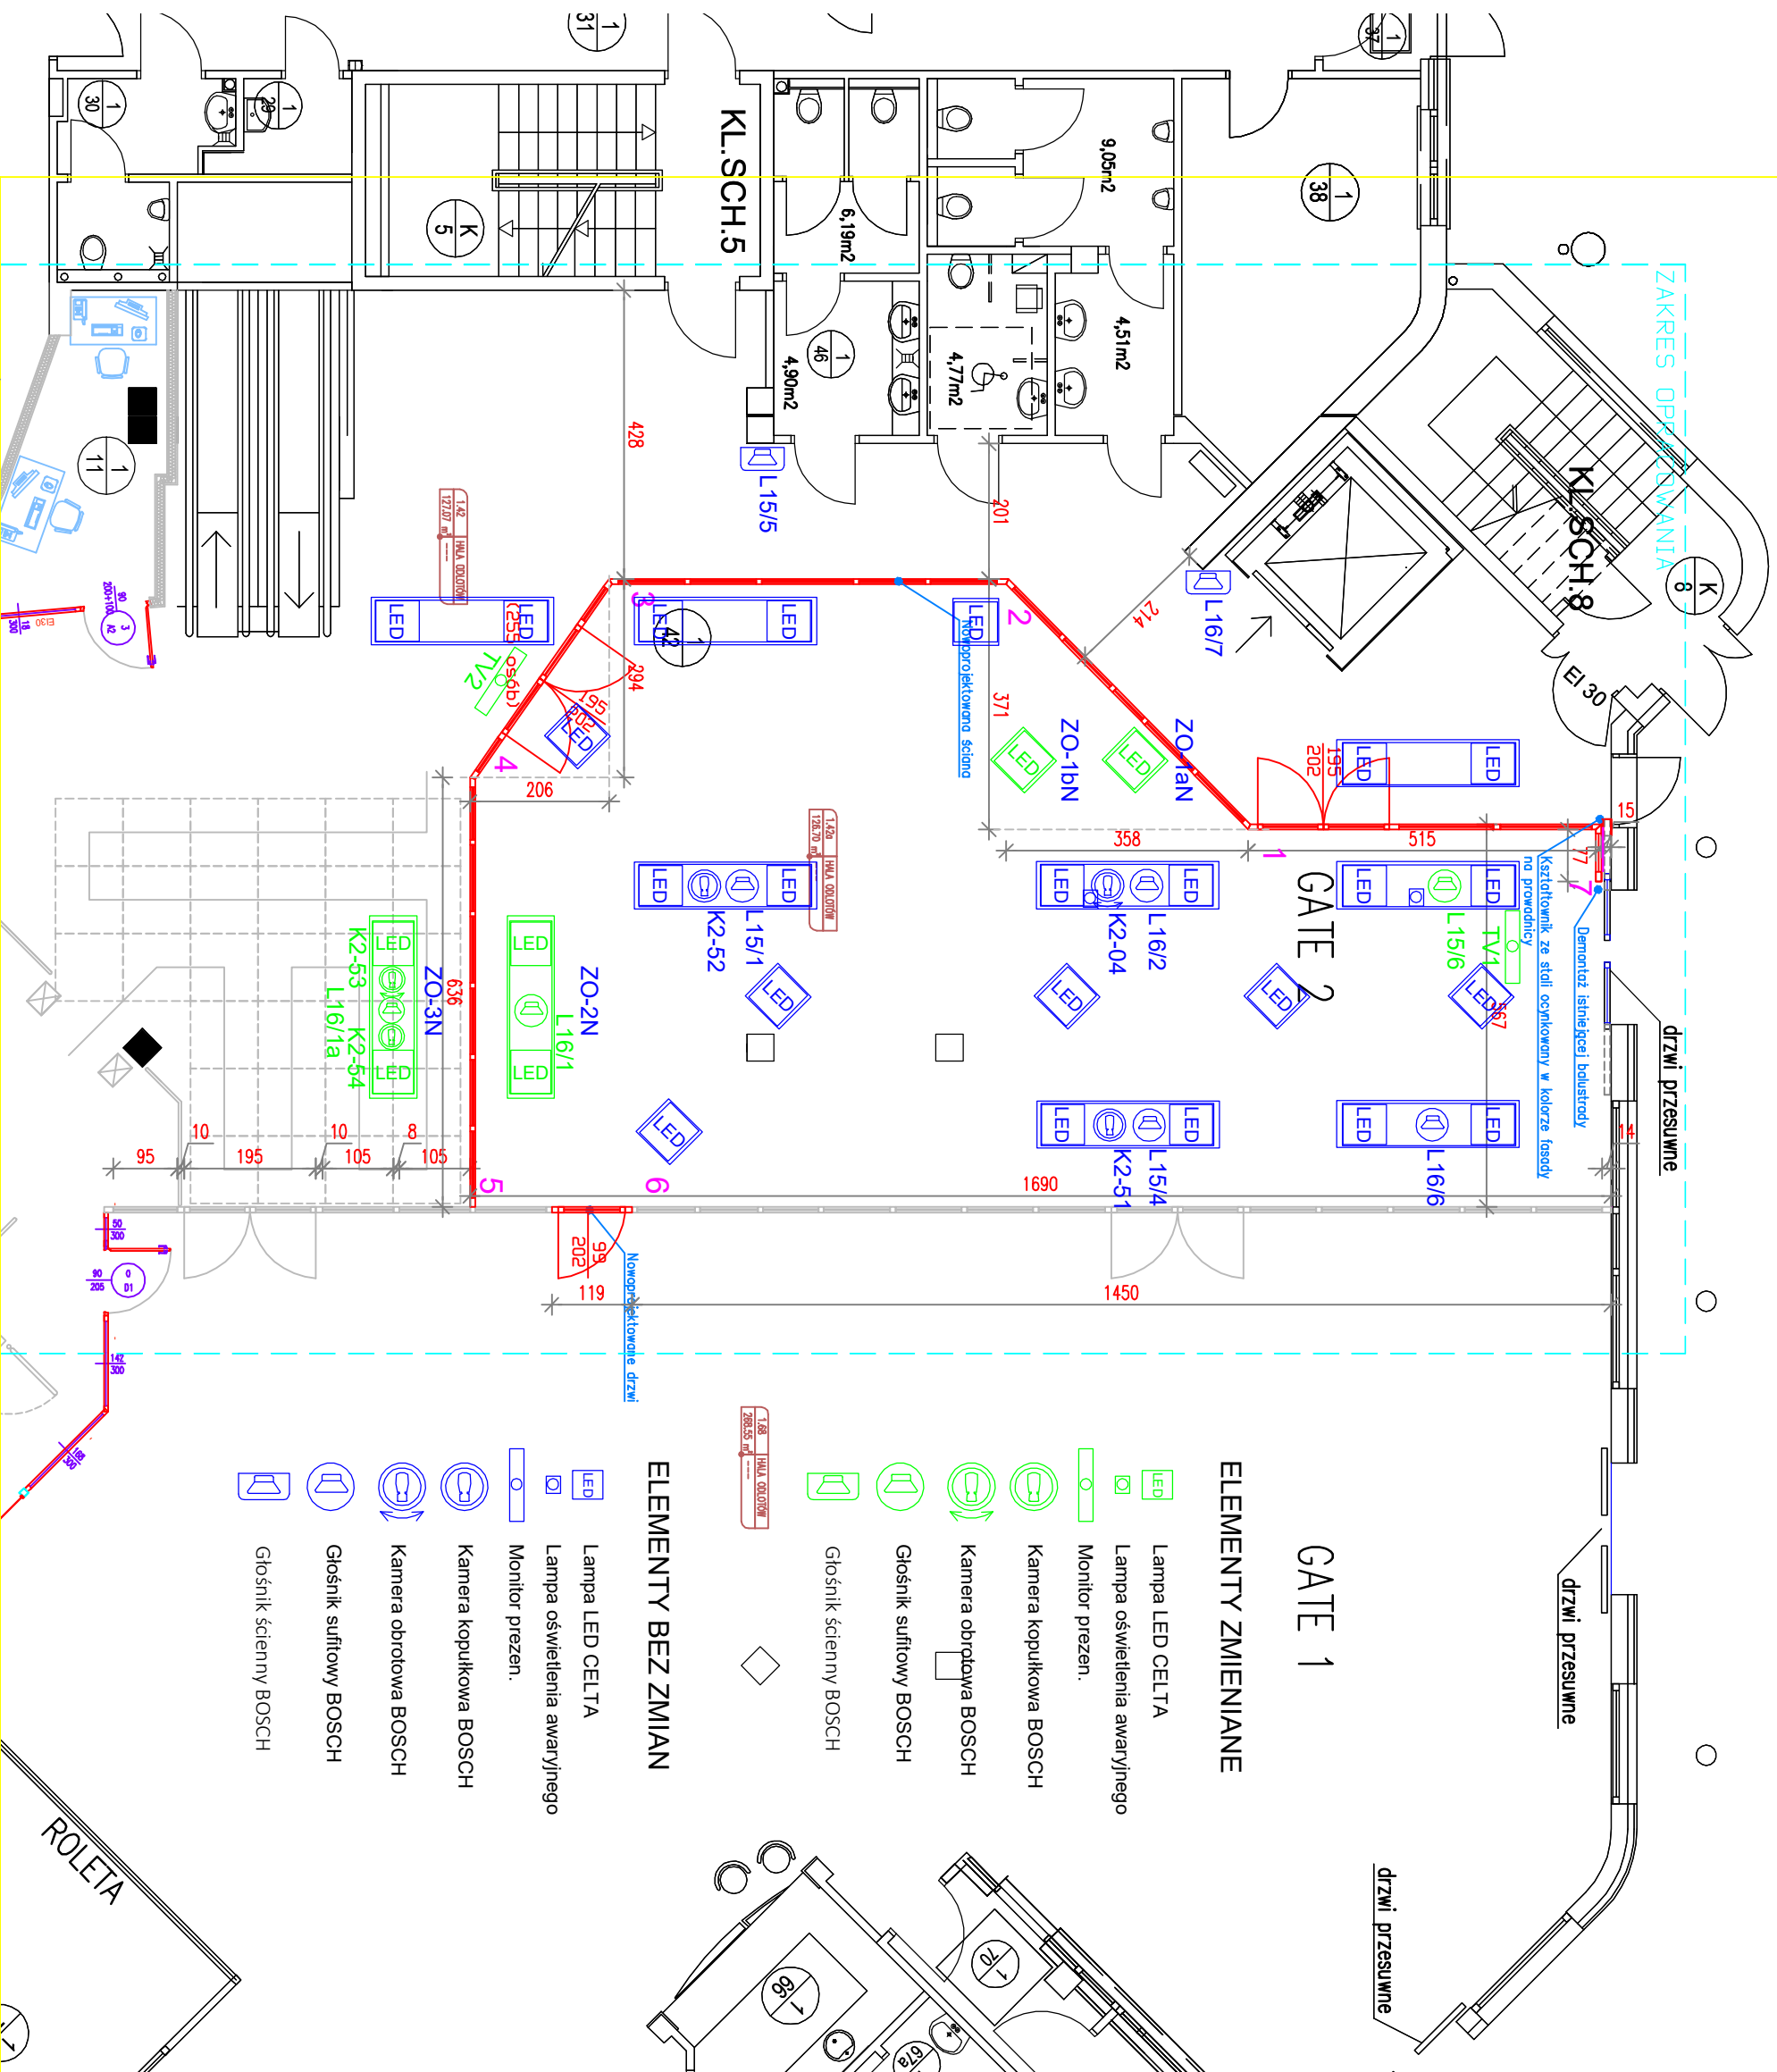

BUDOWA PRZEBUDOWA					
INWESTOR					
ARCO Rafał Kozłowski ul. Lamparcia 15 86-065 Łochowo tel. 692 487 573 www.arco.az.pl biuro@arco.az.pl					
PORT LOTNICZY BYDGOSZCZ S.A. UL. PADEREWSKIEGO 1 86-005 BIAŁE BŁOTA Bydgoszcz Airport					
NAZWA I ADRES INWESTYCJI					
PRZEBUDOWA PORTU LOTNICZEGO ETAP IV Międzynarodowy Port Lotniczy Bydgoszcz					
PROJEKTOWAŁ:					
mgr inż. Grzegorz Dyka Nr upr. nr upr. WBPP-NB-7210/136/82					
OPRACOWAŁ:					
Włodzimierz Purwin mgr inż. Jacek Goncerzewicz					
SPRAWDZIŁ:					
mgr inż. Paweł Roszkowski Nr upr. nr upr. KUP/0073/PBE/17					
TEMAT PROJEKTU				SKALA	
INSTALACJE RZUT PARTERU				1:100	
BRANŻA		ETAP		DATA	
architektura		PK		I-02	
				05-2024	