


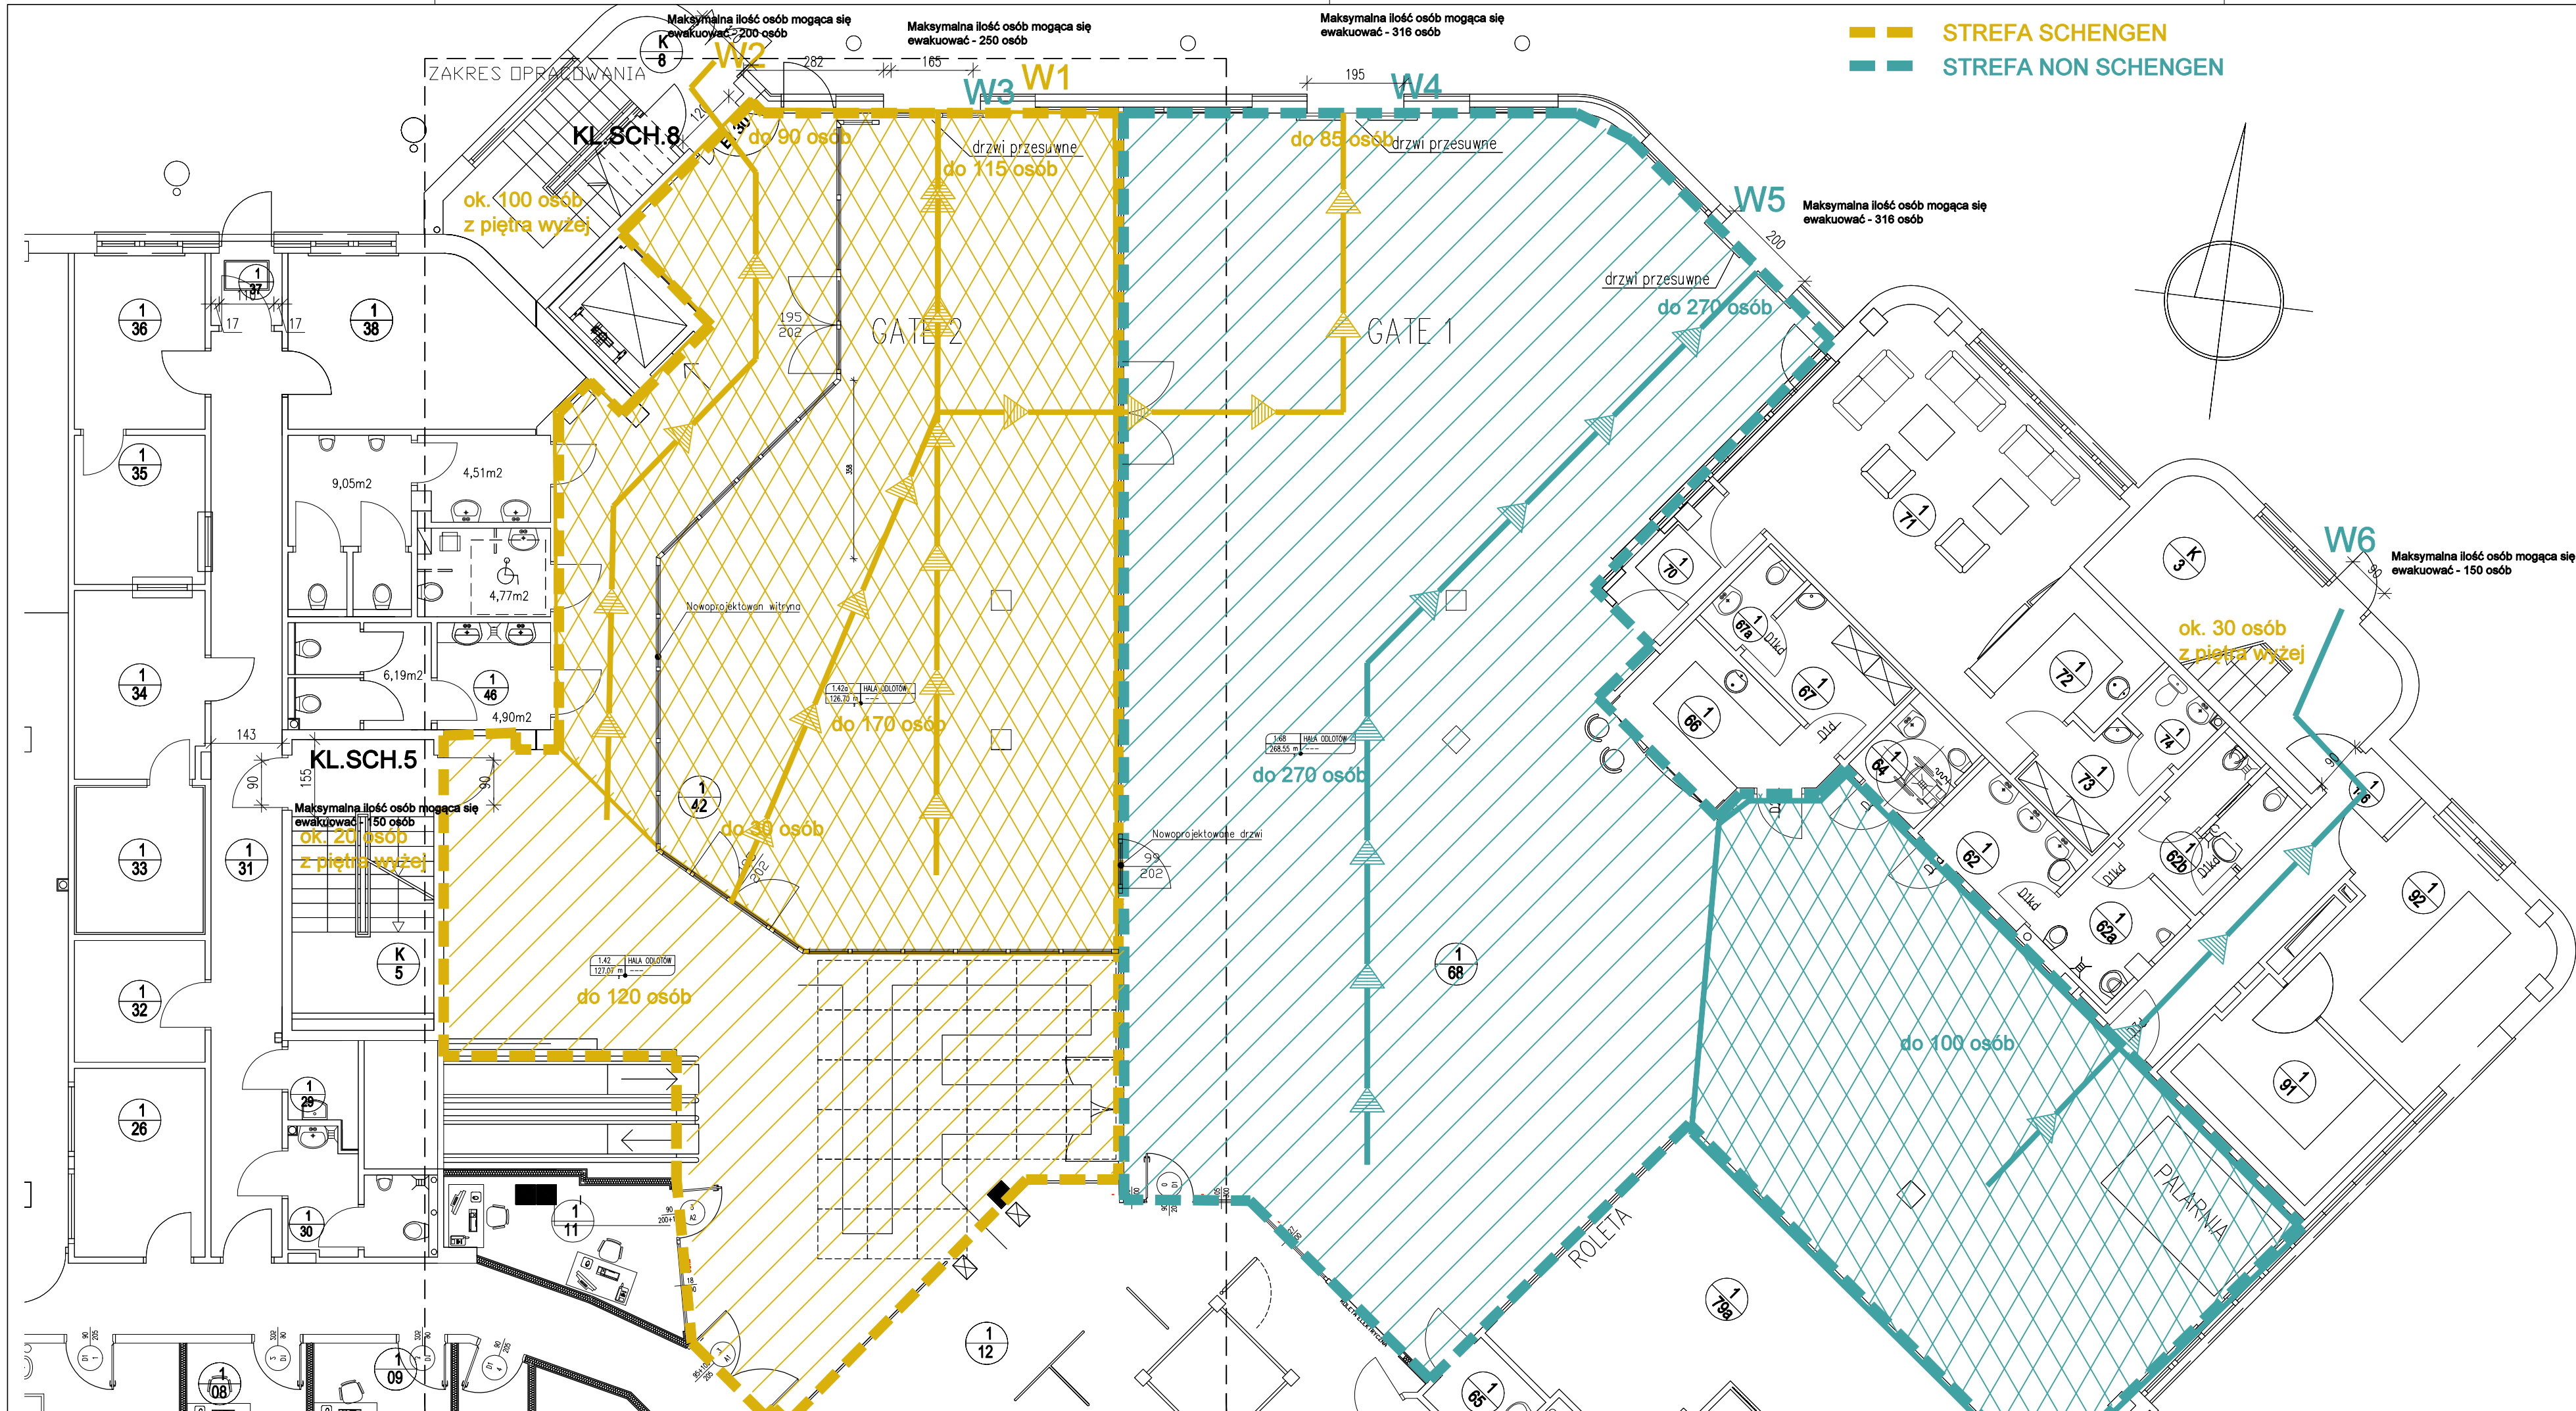

BIURO PROJEKTOWE ARCO Rafał Kozłowski ul. Lamparcia 15 86-065 Łochowo tel. 692 487 573 www.arco.az.pl biuro@arco.az.pl			
INWESTOR PORT LOTNICZY BYDGOSZCZ S.A. UL. PADEREWSKIEGO 1, 86-005 BIAŁE BŁOTA Bydgoszcz Airport			
NAZWA I ADRES INWESTYCJI PRZEBUDOWA PORTU LOTNICZEGO ETAP IV Międzynarodowy Port Lotniczy Bydgoszcz JEDNOSTKA EVIDENCYJNA: 040301_2 (Białe Błota), OBREB: 0001, DZ. NR 878/9			
PROJEKTOWAŁ: mgr inż. arch. Rafał Kozłowski Nr upr. 3/KPOKK/2021			
OPRACOWAŁ: mgr inż. arch. Rafał Kozłowski mgr inż. arch. Natalia Warmbier			
SPRAWDZIŁ: mgr inż. arch. Natalia Warmbier Nr upr. 5/KPOKK/2021			
TEMAT RYSUNKU ANALIZA EWAKUACJI - PLANSZA NR 1			SKALA 1:100
BRANŻA architektura	ETAP PK	NR RYSUNKU A-07	DATA 04-2024