


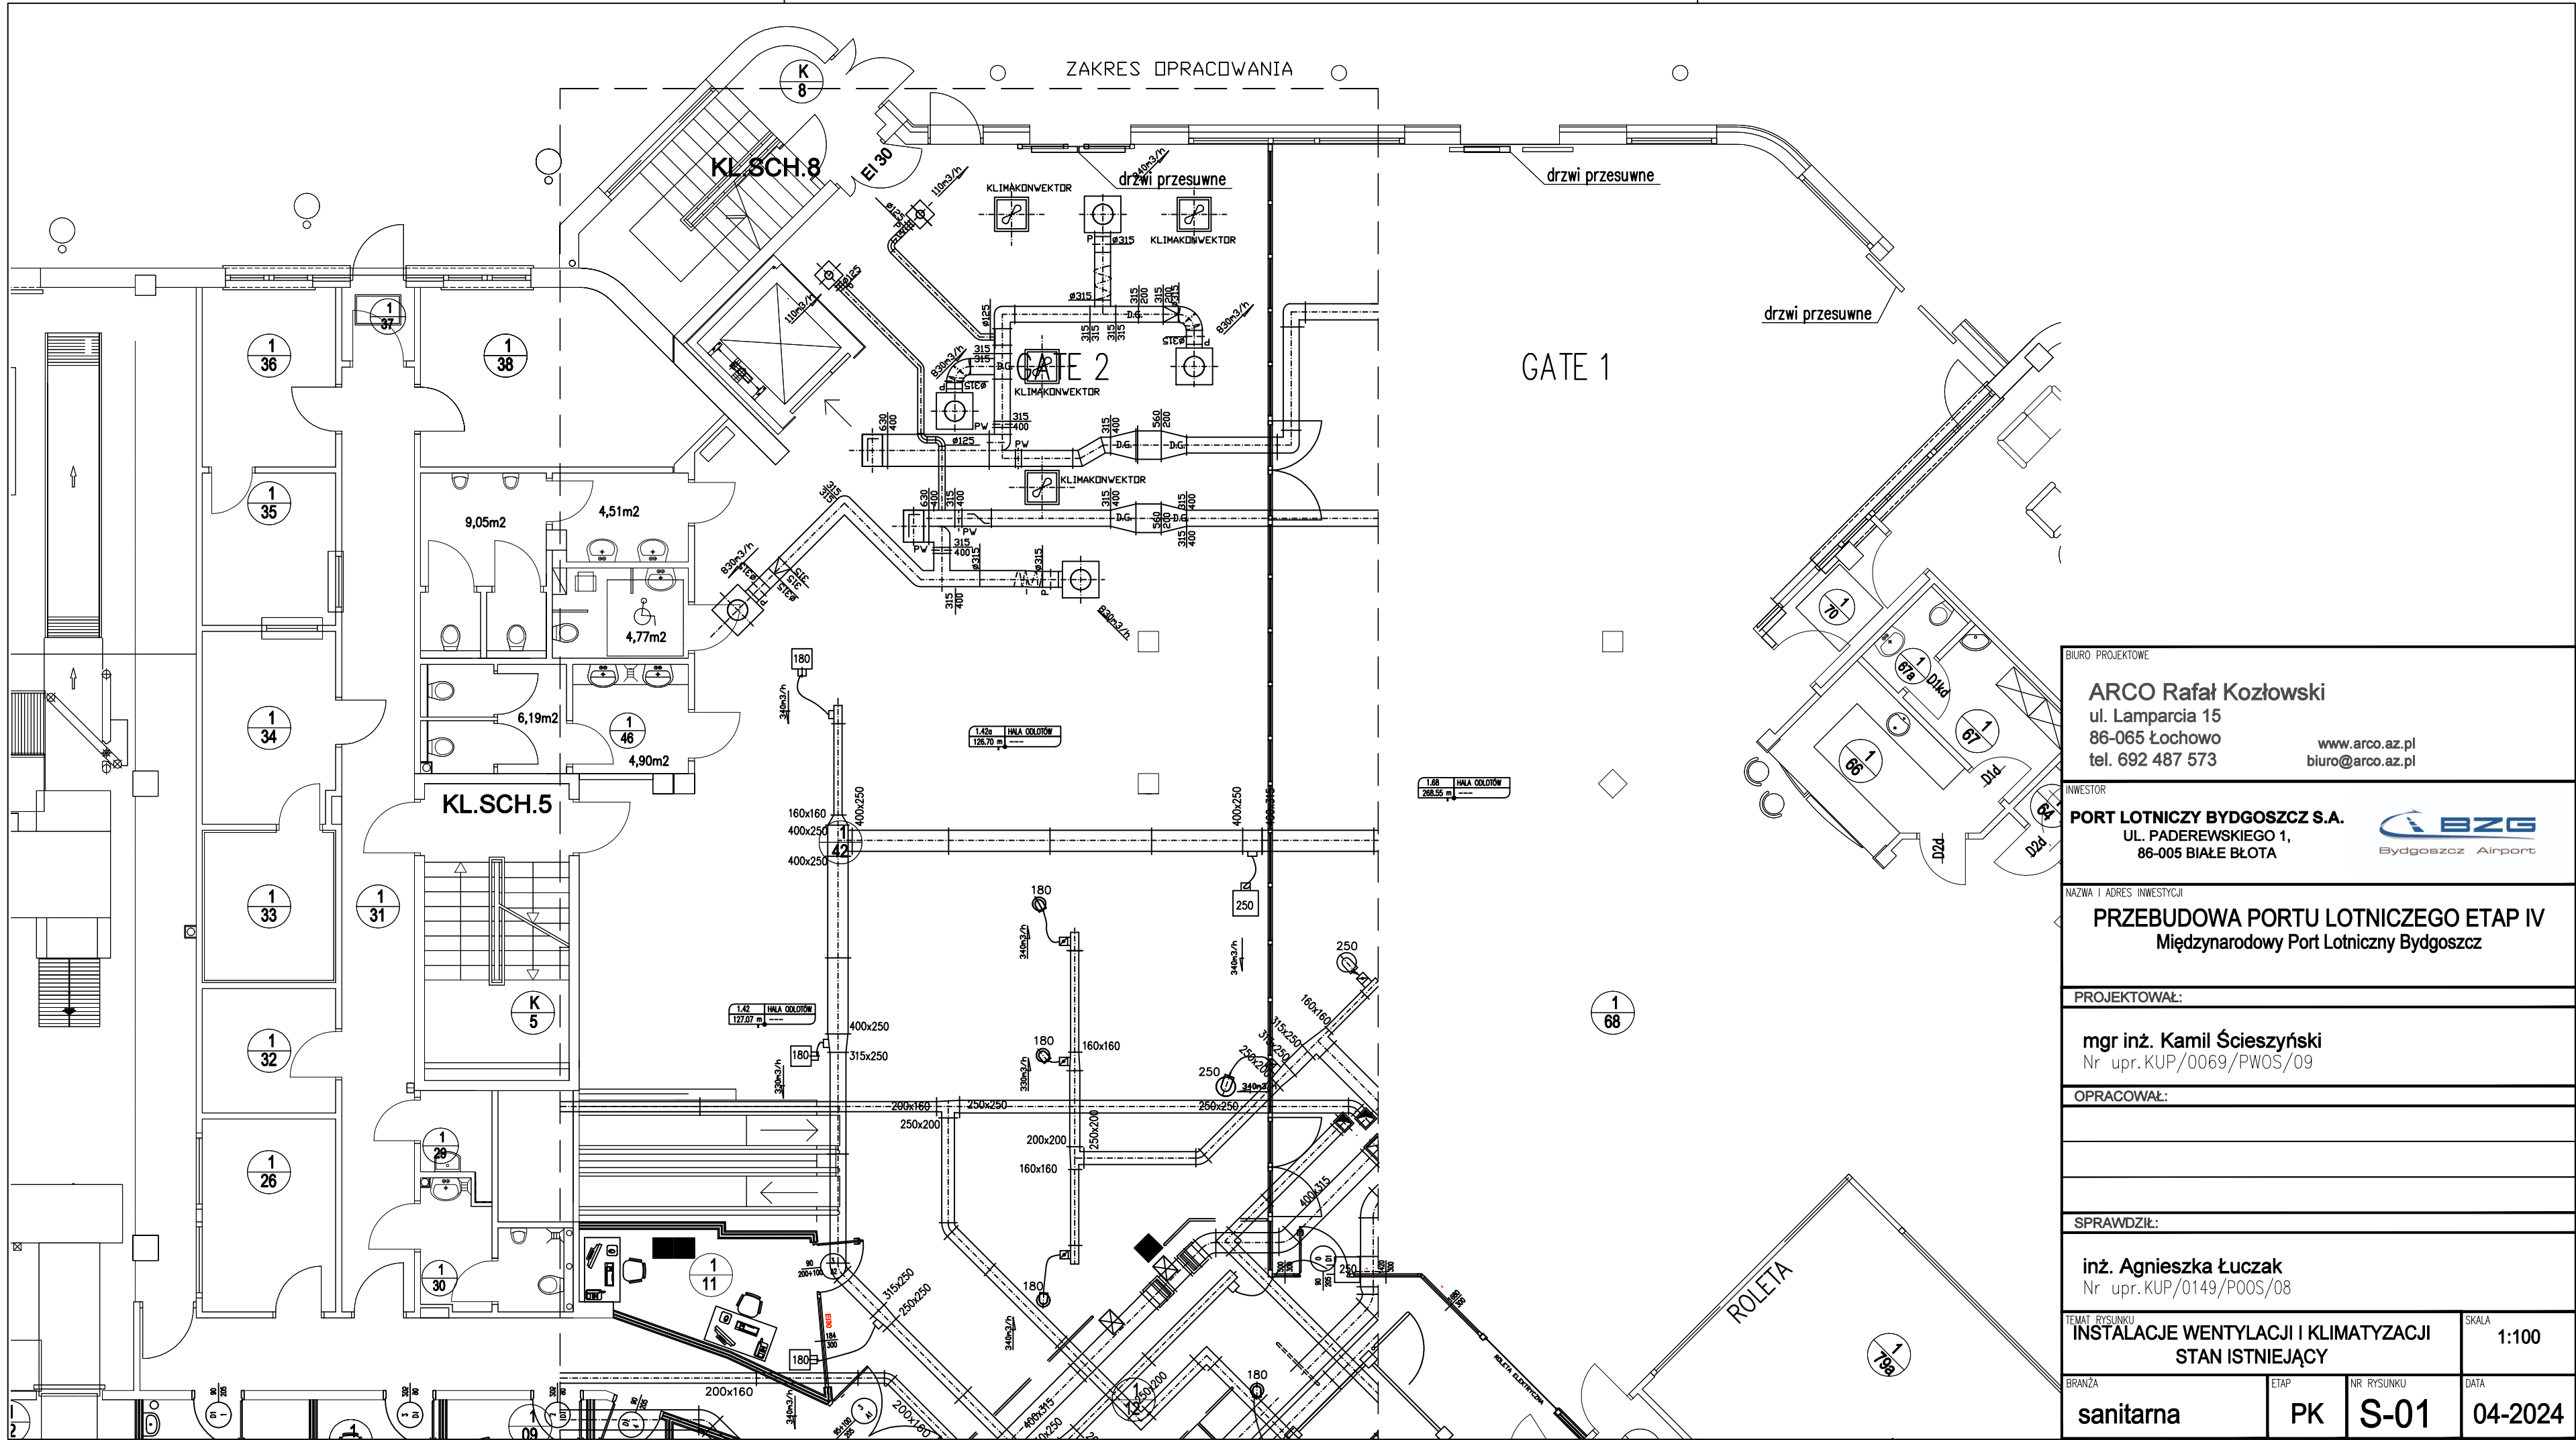

BIURO PROJEKTOWE			
ARCO Rafał Kozłowski			
ul. Lamparcia 15			
86-065 Łochowo			
tel. 692 487 573			
www.arco.az.pl			
biuro@arco.az.pl			
INWESTOR			
PORT LOTNICZY BYDGOSZCZ S.A.			
UL. PADEREWSKIEGO 1,			
86-005 BIAŁE BŁOTA			
			
NAZWA I ADRES INWESTYCJI			
PRZEBUDOWA PORTU LOTNICZEGO ETAP IV			
Międzynarodowy Port Lotniczy Bydgoszcz			
PROJEKTOWAŁ:			
mgr inż. Kamil Ścieszyński			
Nr upr. KUP/0069/PWOS/09			
OPRACOWAŁ:			
SPRAWDZIŁ:			
inż. Agnieszka Łuczak			
Nr upr. KUP/0149/P00S/08			
TEMAT RYSUNKU			SKALA
INSTALACJE WENTYLACJI I KLIMATYZACJI			1:100
STAN ISTNIEJĄCY			
BRANŻA	ETAP	NR RYSUNKU	DATA
sanitarna	PK	S-01	04-2024